


Habitatge 1-1º	
V Vesíbul-Distribuidor	3.70 m ²
Hi Habitació individual	6.62 m ²
Hi Habitació individual	6.62 m ²
C Cuina	8.15 m ²
B Bany Suite	3.38 m ²
B Bany	4.52 m ²
EM Estar-menjador	22.44 m ²
HS Habitació Suite	10.95 m ²
Total Sup. Util	66.38 m ²
BA Balcó	7.19m ²

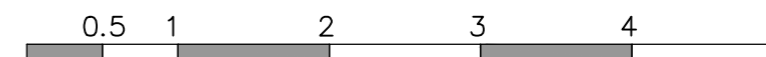

escala: 1/50

Habitatge 1-1º

la informació del document gràfic es de caràcter orientatiu i pot patir petites modificacions de cara al projecte executiu. Aquest document no té caràcter contractual. Tots els elements de mobiliari, incloses les cuines son de caràcter orientatiu.