



Habitatge BX-1ª		
V	Vesíbul	3.79 m ²
D	Distribuidor	3.61 m ²
C	Cuina	11.45 m ²
HS	Habitació suite	14.40 m ²
B	Bany suite	4.36 m ²
A	Aseo	2.48 m ²
EM	Estar-menjador	23.10 m ²
E	Escala Altell	2.39 m ²
Total Sup. Util		65.58 m ²



escala: 1/50

Habitatge BX-1ª

la informació del document gràfic es de caràcter orientatiu i pot patir petites modificacions de cara al projecte executiu. Aquest document no té caràcter contractual. Tots els elements de mobiliari, incloses les cuines son de caràcter orientatiu.

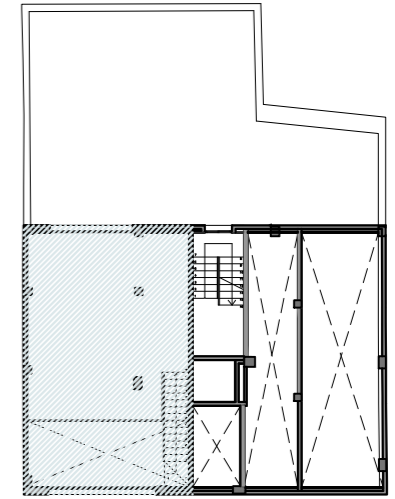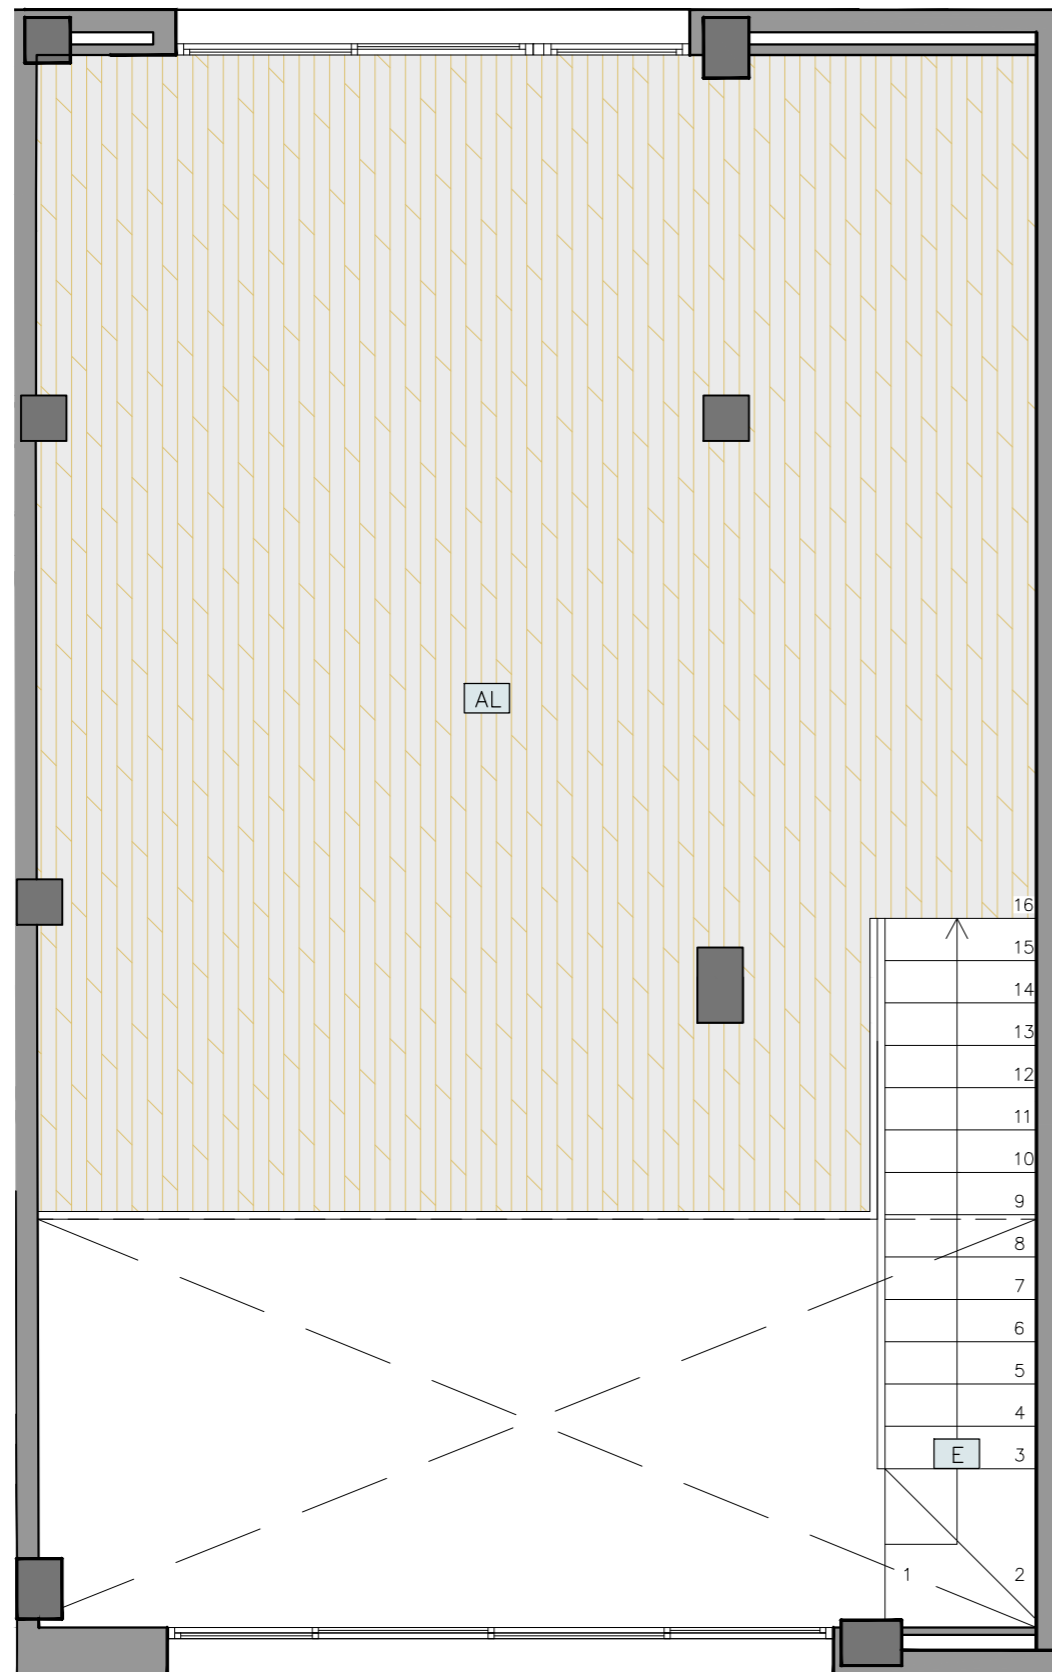

Habitatge BX-1ª (PL. Altell)		
E	Escala	2.35 m ²
AL	Altell	48.77 m ²
Total Sup. Util		51.12 m ²



escala: 1/50

Habitatge BX-1ª (PL. Altell)

la informació del document gràfic es de caràcter orientatiu i pot patir petites modificacions de cara al projecte executiu. Aquest document no té caràcter contractual. Tots els elements de mobiliari, incloses les cuines son de caràcter orientatiu.