


Habitatge 1-2ª		
V Vesíbul-Distribuidor	4.95	m ²
HD Habitació doble	8.57	m ²
HS Habitació Suite	12.37	m ²
B Bany Suite	3.96	m ²
B Bany	3.44	m ²
Hi Habitació individual	8.04	m ²
EM Estar-menjador-cuina	26.86	m ²
Total Sup. Util	68.19	m²

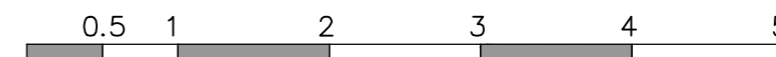

escala: 1/50

Habitatge 1-2ª

La informació del document gràfic es de caràcter orientatiu i pot patir petites modificacions de cara al projecte executiu. Aquest document no té caràcter contractual. Tots els elements de mobiliari, incloses les cuines són de caràcter orientatiu.