


Habitatge 2-1ª		
V Vesíbul-Distribuidor	3.70	m ²
Hi Habitació individual	6.62	m ²
Hi Habitació individual	6.62	m ²
C Cuina	8.15	m ²
B Bany Suite	3.38	m ²
B Bany	4.52	m ²
EM Estar-menjador	22.44	m ²
HS Habitació Suite	10.95	m ²
Total Sup. Util	66.38	m ²
BA Balcó	7.19	m ²

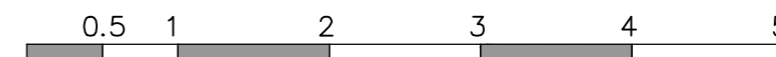

escala: 1/50

Habitatge 2-1ª

La informació del document gràfic es de caràcter orientatiu i pot patir petites modificacions de cara al projecte executiu. Aquest document no té caràcter contractual. Tots els elements de mobiliari, incloses les cuines són de caràcter orientatiu.