

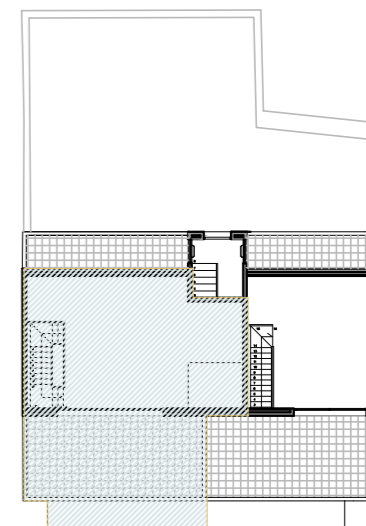


Habitatge 3-1ª		
V Vesíbul-Distribuidor	3.70	m ²
Hi Habitació individual	6.62	m ²
Hi Habitació individual	6.62	m ²
C Cuina	8.16	m ²
B Bany Suite	3.38	m ²
B Bany	4.54	m ²
EM Estar-menjador	19.48	m ²
HS Habitació Suite	10.91	m ²
E Escala	2.95	m ²
Total Sup. Util	66.36	m²
BA Balcó	7.19m ²	

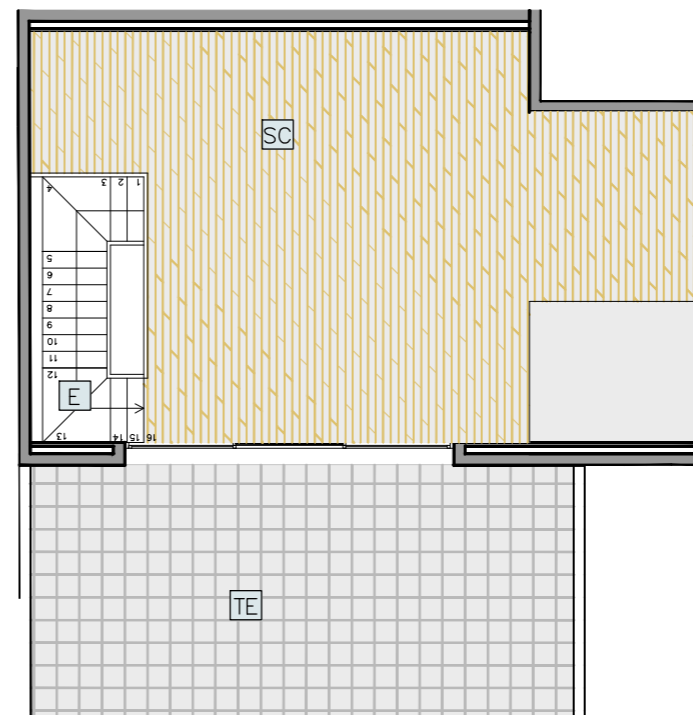

Habitatge 3-1ª		
E Escala	1.65	m ²
SC Sota coberta	40.36	m ²
Total Sup. Util	42.01	m²
TE Terrassa	23.88m ²	

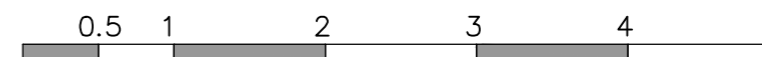

escala: 1/50

Habitatge 3-1ª

la informació del document gràfic es de caràcter orientatiu i pot patir petites modificacions de cara al projecte executiu. Aquest document no te caràcter contractual. Tots els elements de mobiliari, incloses les cuines son de caràcter orientatiu.