

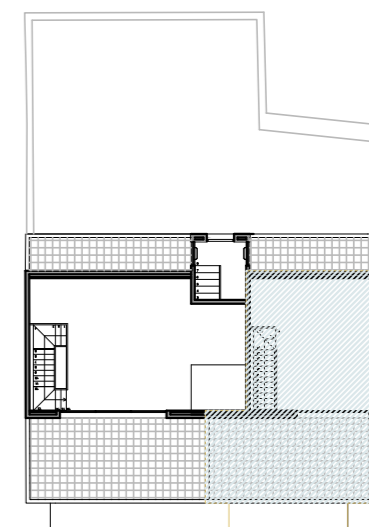


Habitatge 3-2ª	
V Vesíbul-Distribuidor	7.67 m <sup>2</sup>
HD Habitació doble	8.57 m <sup>2</sup>
HS Habitació Suite	10.51 m <sup>2</sup>
B Bany Suite	3.61 m <sup>2</sup>
B Bany	5.69 m <sup>2</sup>
EM Estar-menjador	24.91 m <sup>2</sup>
C Cuina	6.16 m <sup>2</sup>
E Escala	1.49 m <sup>2</sup>
<b>Total Sup. Util</b>	<b>68.60 m<sup>2</sup></b>

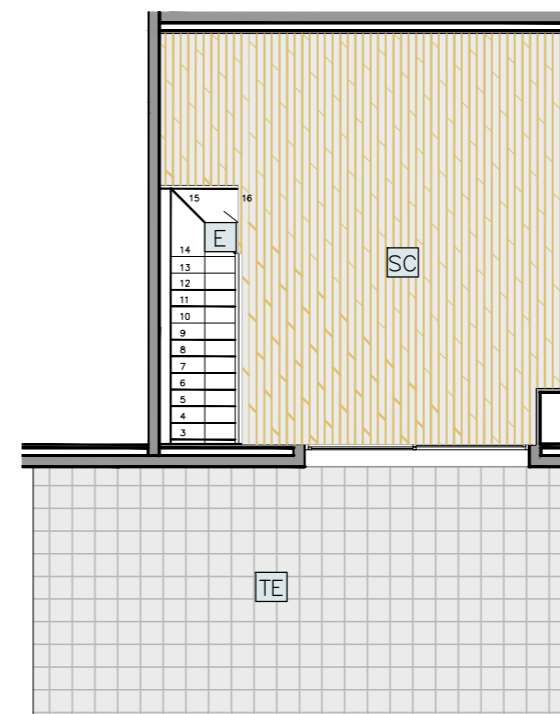

Habitatge 3-2ª	
E Escala	1.90 m <sup>2</sup>
SC Sota coberta	25.87 m <sup>2</sup>
<b>Total Sup. Util</b>	<b>27.77 m<sup>2</sup></b>
TE Terrassa	23.86 m <sup>2</sup>

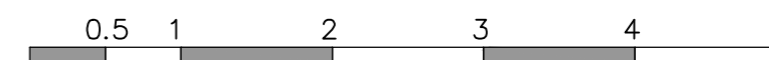

escala: 1/50

## Habitatge 3-2ª

la informació del document gràfic es de caràcter orientatiu i pot patir petites modificacions de cara al projecte executiu. Aquest document no té caràcter contractual. Tots els elements de mobiliari, incloses les cuines son de caràcter orientatiu.